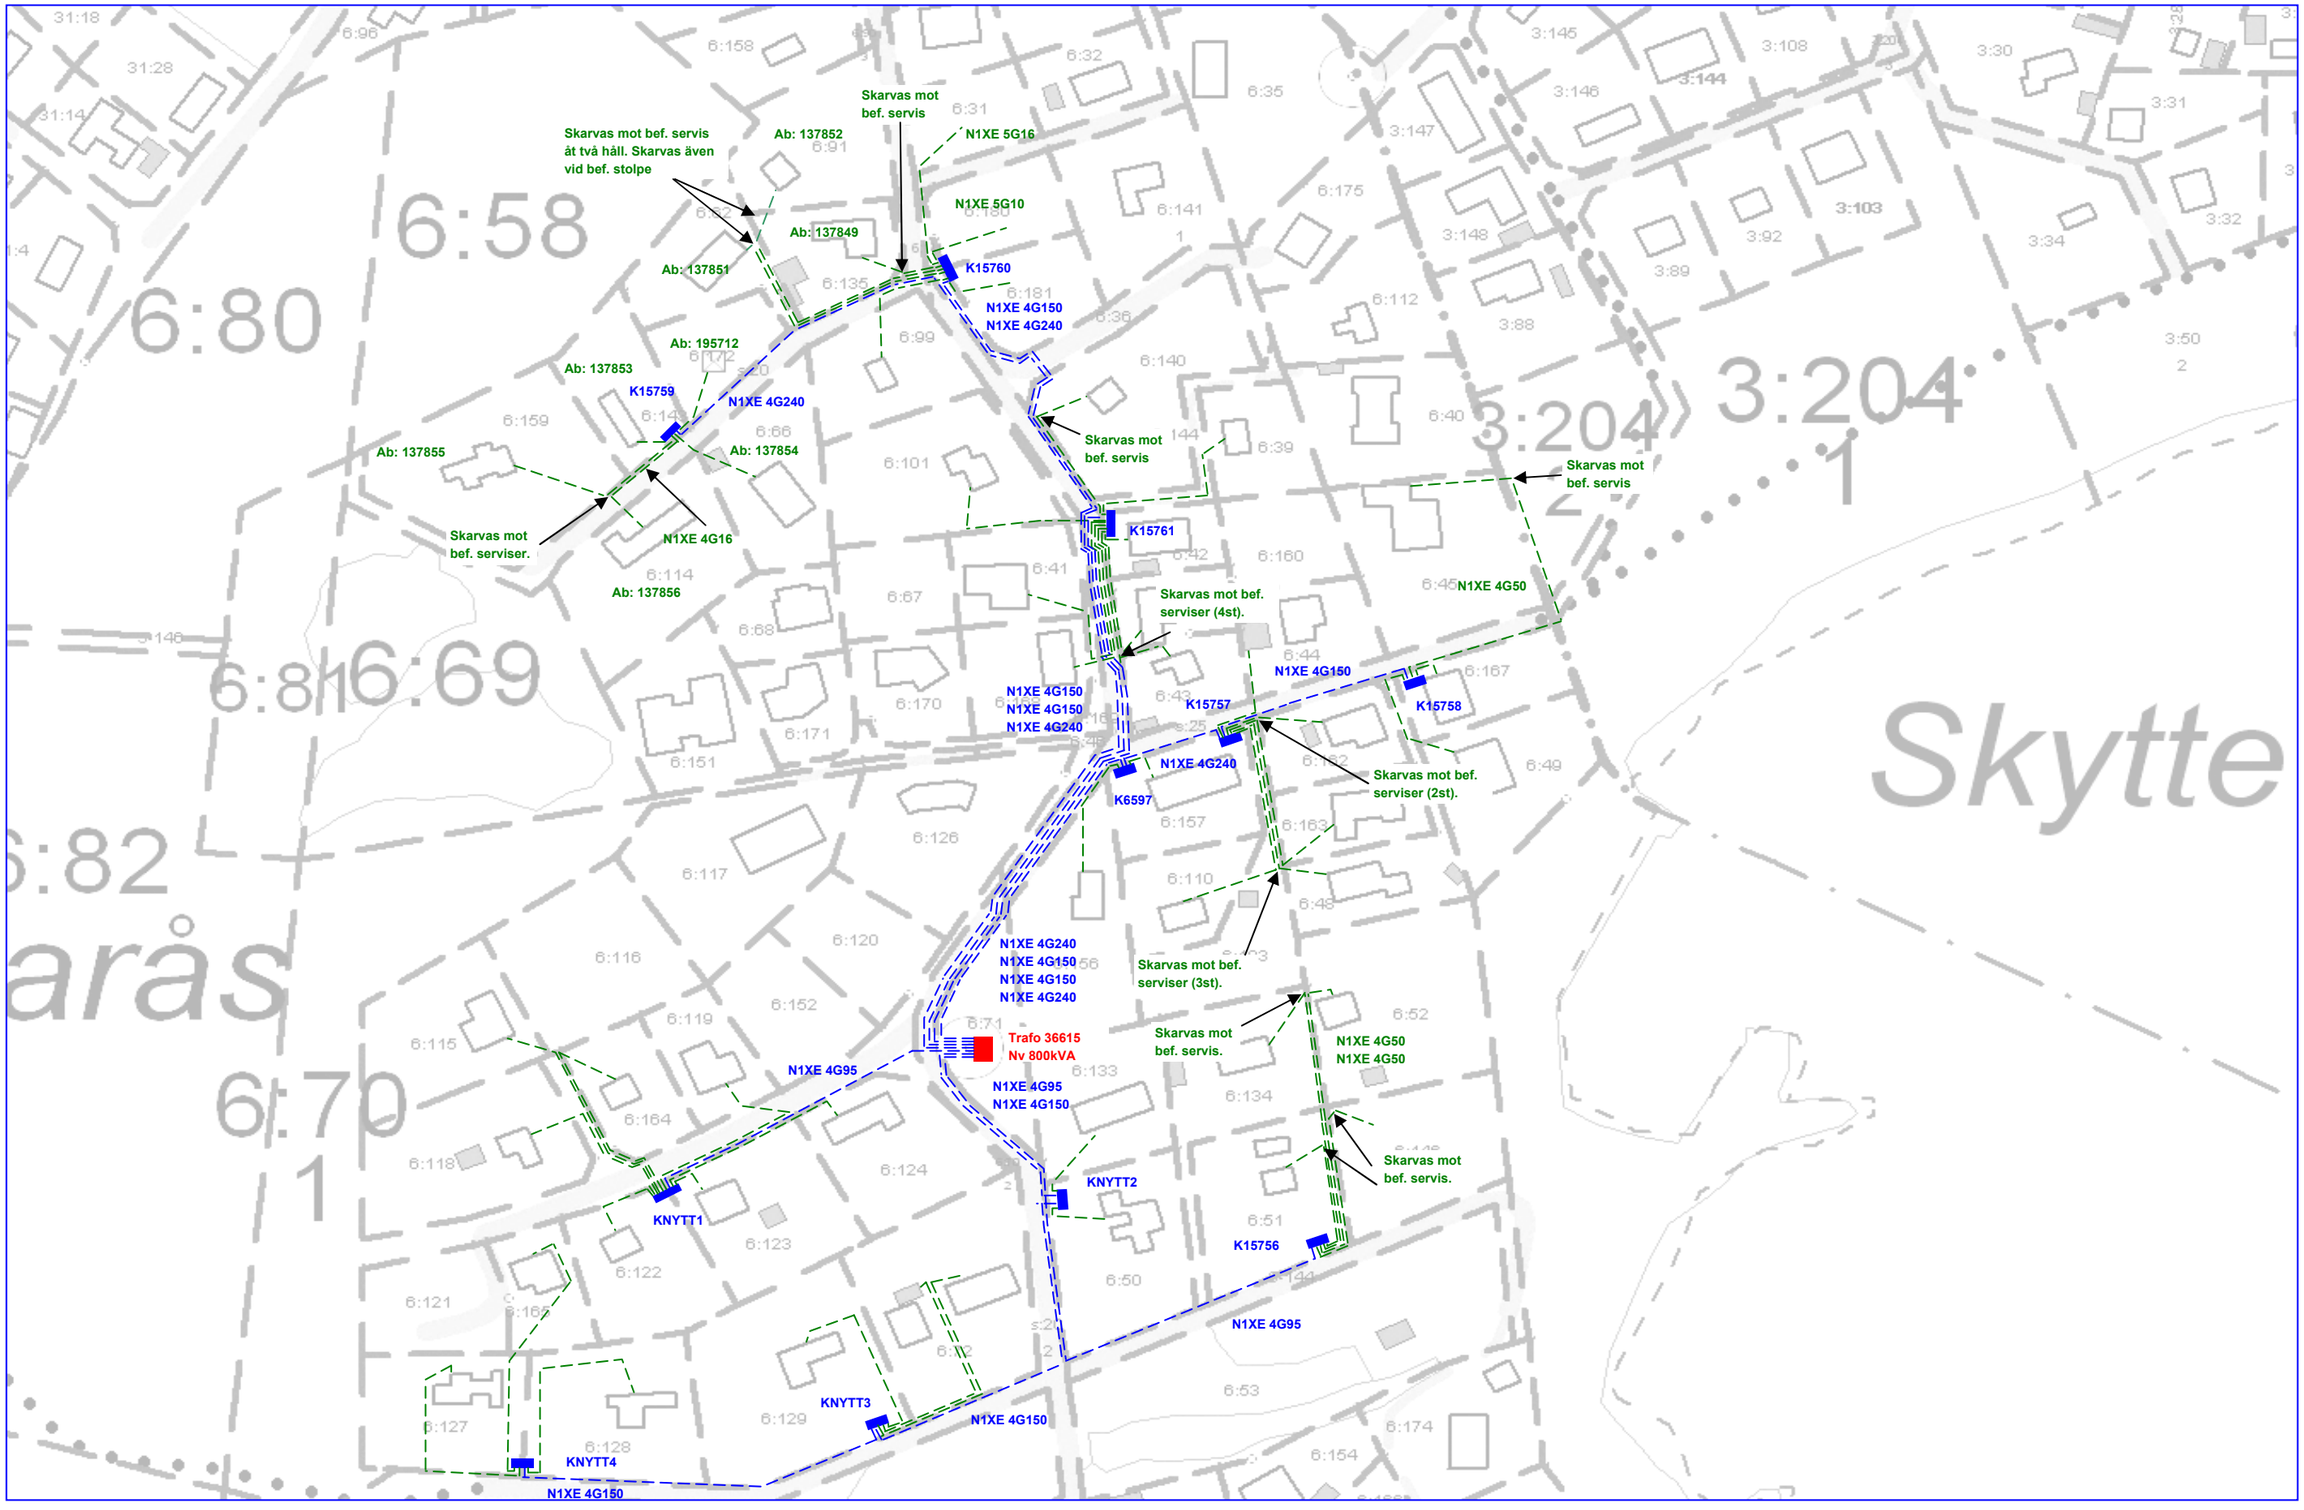
Skarvas mot bef. servis
Skarvas mot bef. servis åt två håll. Skarvas även vid bef. stolpe
Ab: 137852
N1XE 5G16
N1XE 5G10
Ab: 137849
Ab: 137851
K15760
N1XE 4G150
N1XE 4G240
Ab: 195712
Ab: 137853
K15759
N1XE 4G240
Ab: 137855
Ab: 137854
Skarvas mot bef. serviser.
N1XE 4G16
Ab: 137856
Skarvas mot bef. servis
K15761
Skarvas mot bef. servis
N1XE 4G50
Skarvas mot bef. serviser (4st).
N1XE 4G150
N1XE 4G150
N1XE 4G240
K15757
N1XE 4G150
K15758
N1XE 4G240
K6597
Skarvas mot bef. serviser (2st).
Skarvas mot bef. serviser (3st).
N1XE 4G240
N1XE 4G150
N1XE 4G150
N1XE 4G240
Skarvas mot bef. servis.
N1XE 4G50
N1XE 4G50
Trafo 36615
Nv 800kVA
N1XE 4G95
N1XE 4G95
N1XE 4G150
Skarvas mot bef. servis.
KNYTT2
KNYTT1
K15756
N1XE 4G95
KNYTT3
N1XE 4G150
KNYTT4
N1XE 4G150
Skytte